
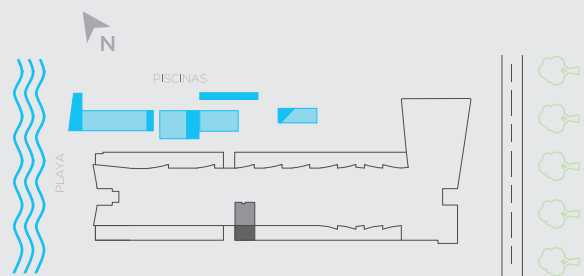


morros ✨ zoe

Apartamento 108 B

Área Interna:	34.60 m ²
Área Terraza:	8.00 m ²
Área Patio:	40.80 m ²
Área Total:	83.40 m ²

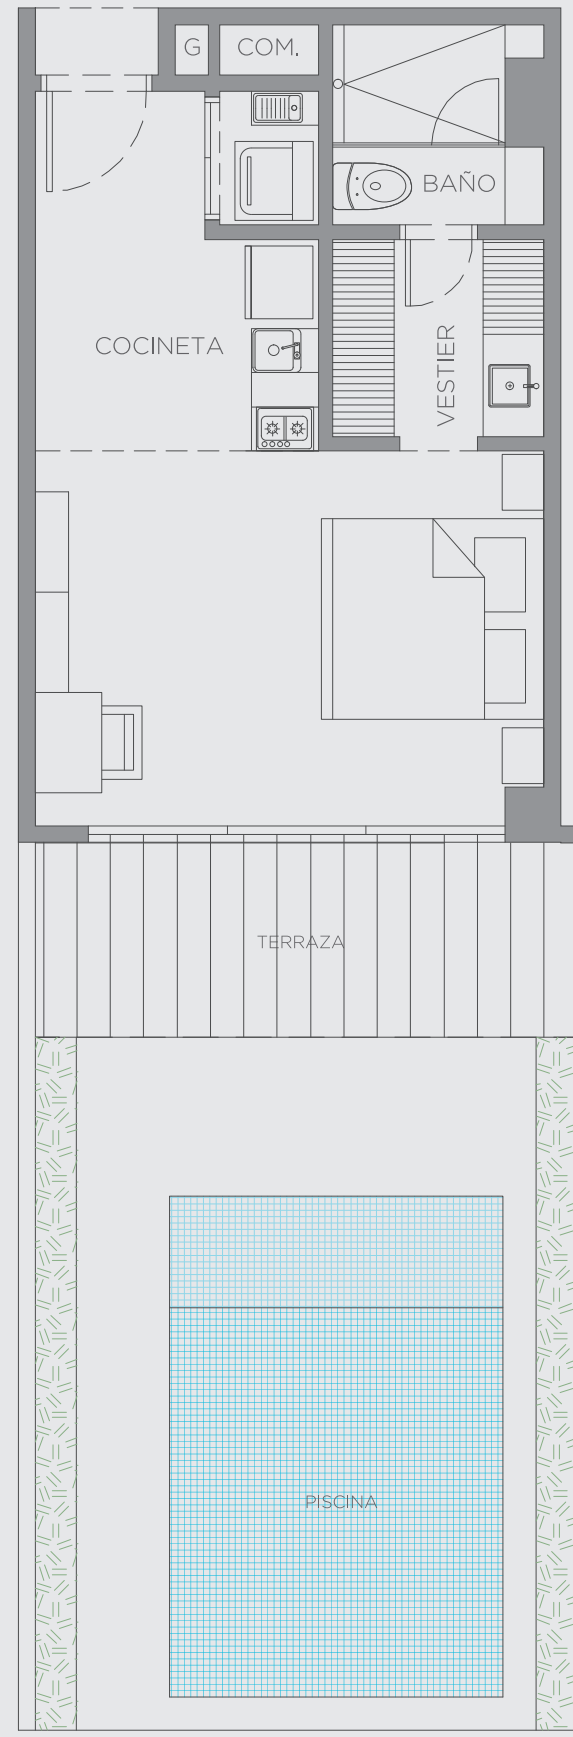

El dibujo mobiliario es indicativo, no hace parte de la entrega final del apartamento. - Este plano está sujeto a cambios y/o modificaciones, según coordinación técnica.