



morros ✨ zoe

# Apartamento 216

Área Interna: 61.40 m<sup>2</sup>  
Área Balcón: 16.60 m<sup>2</sup>  
Área Total: 

---

78.00 m<sup>2</sup>

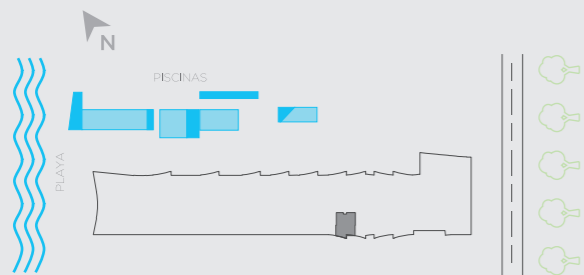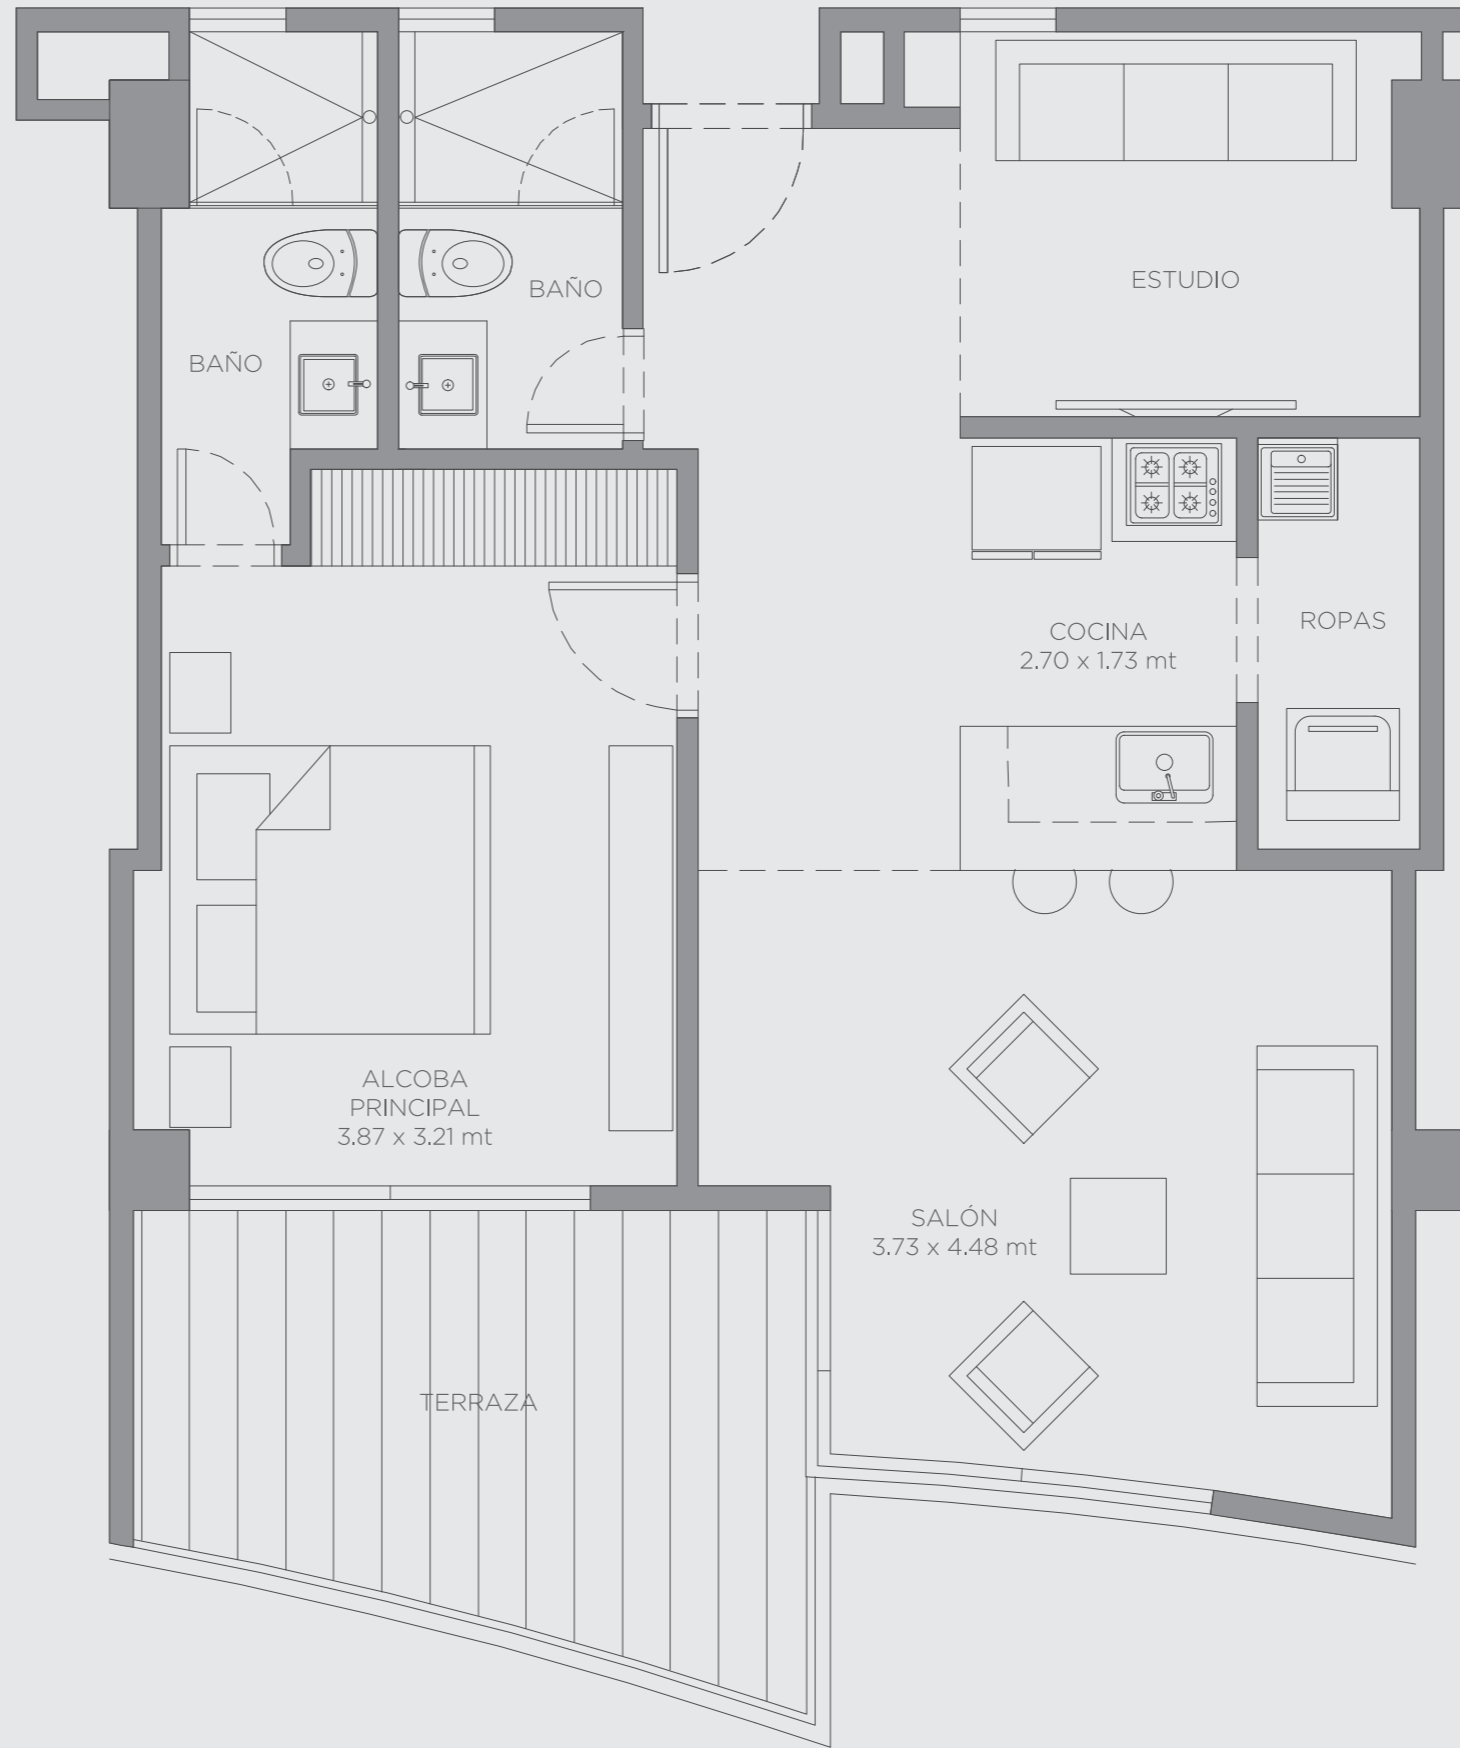

El dibujo mobiliario es indicativo, no hace parte de la entrega final del apartamento. - Este plano está sujeto a cambios y/o modificaciones, según coordinación técnica.