
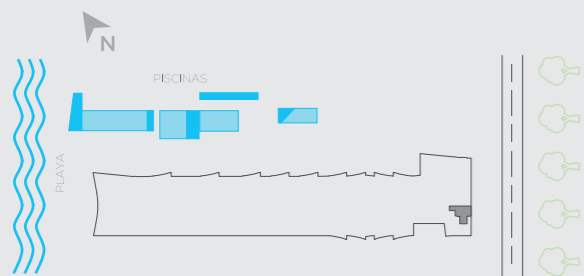


morros ✨ zoe

Apartamento 524 B

Área Interna:	35.00 m ²
Área Balcón:	7.50 m ²
Área Total:	42.50 m ²

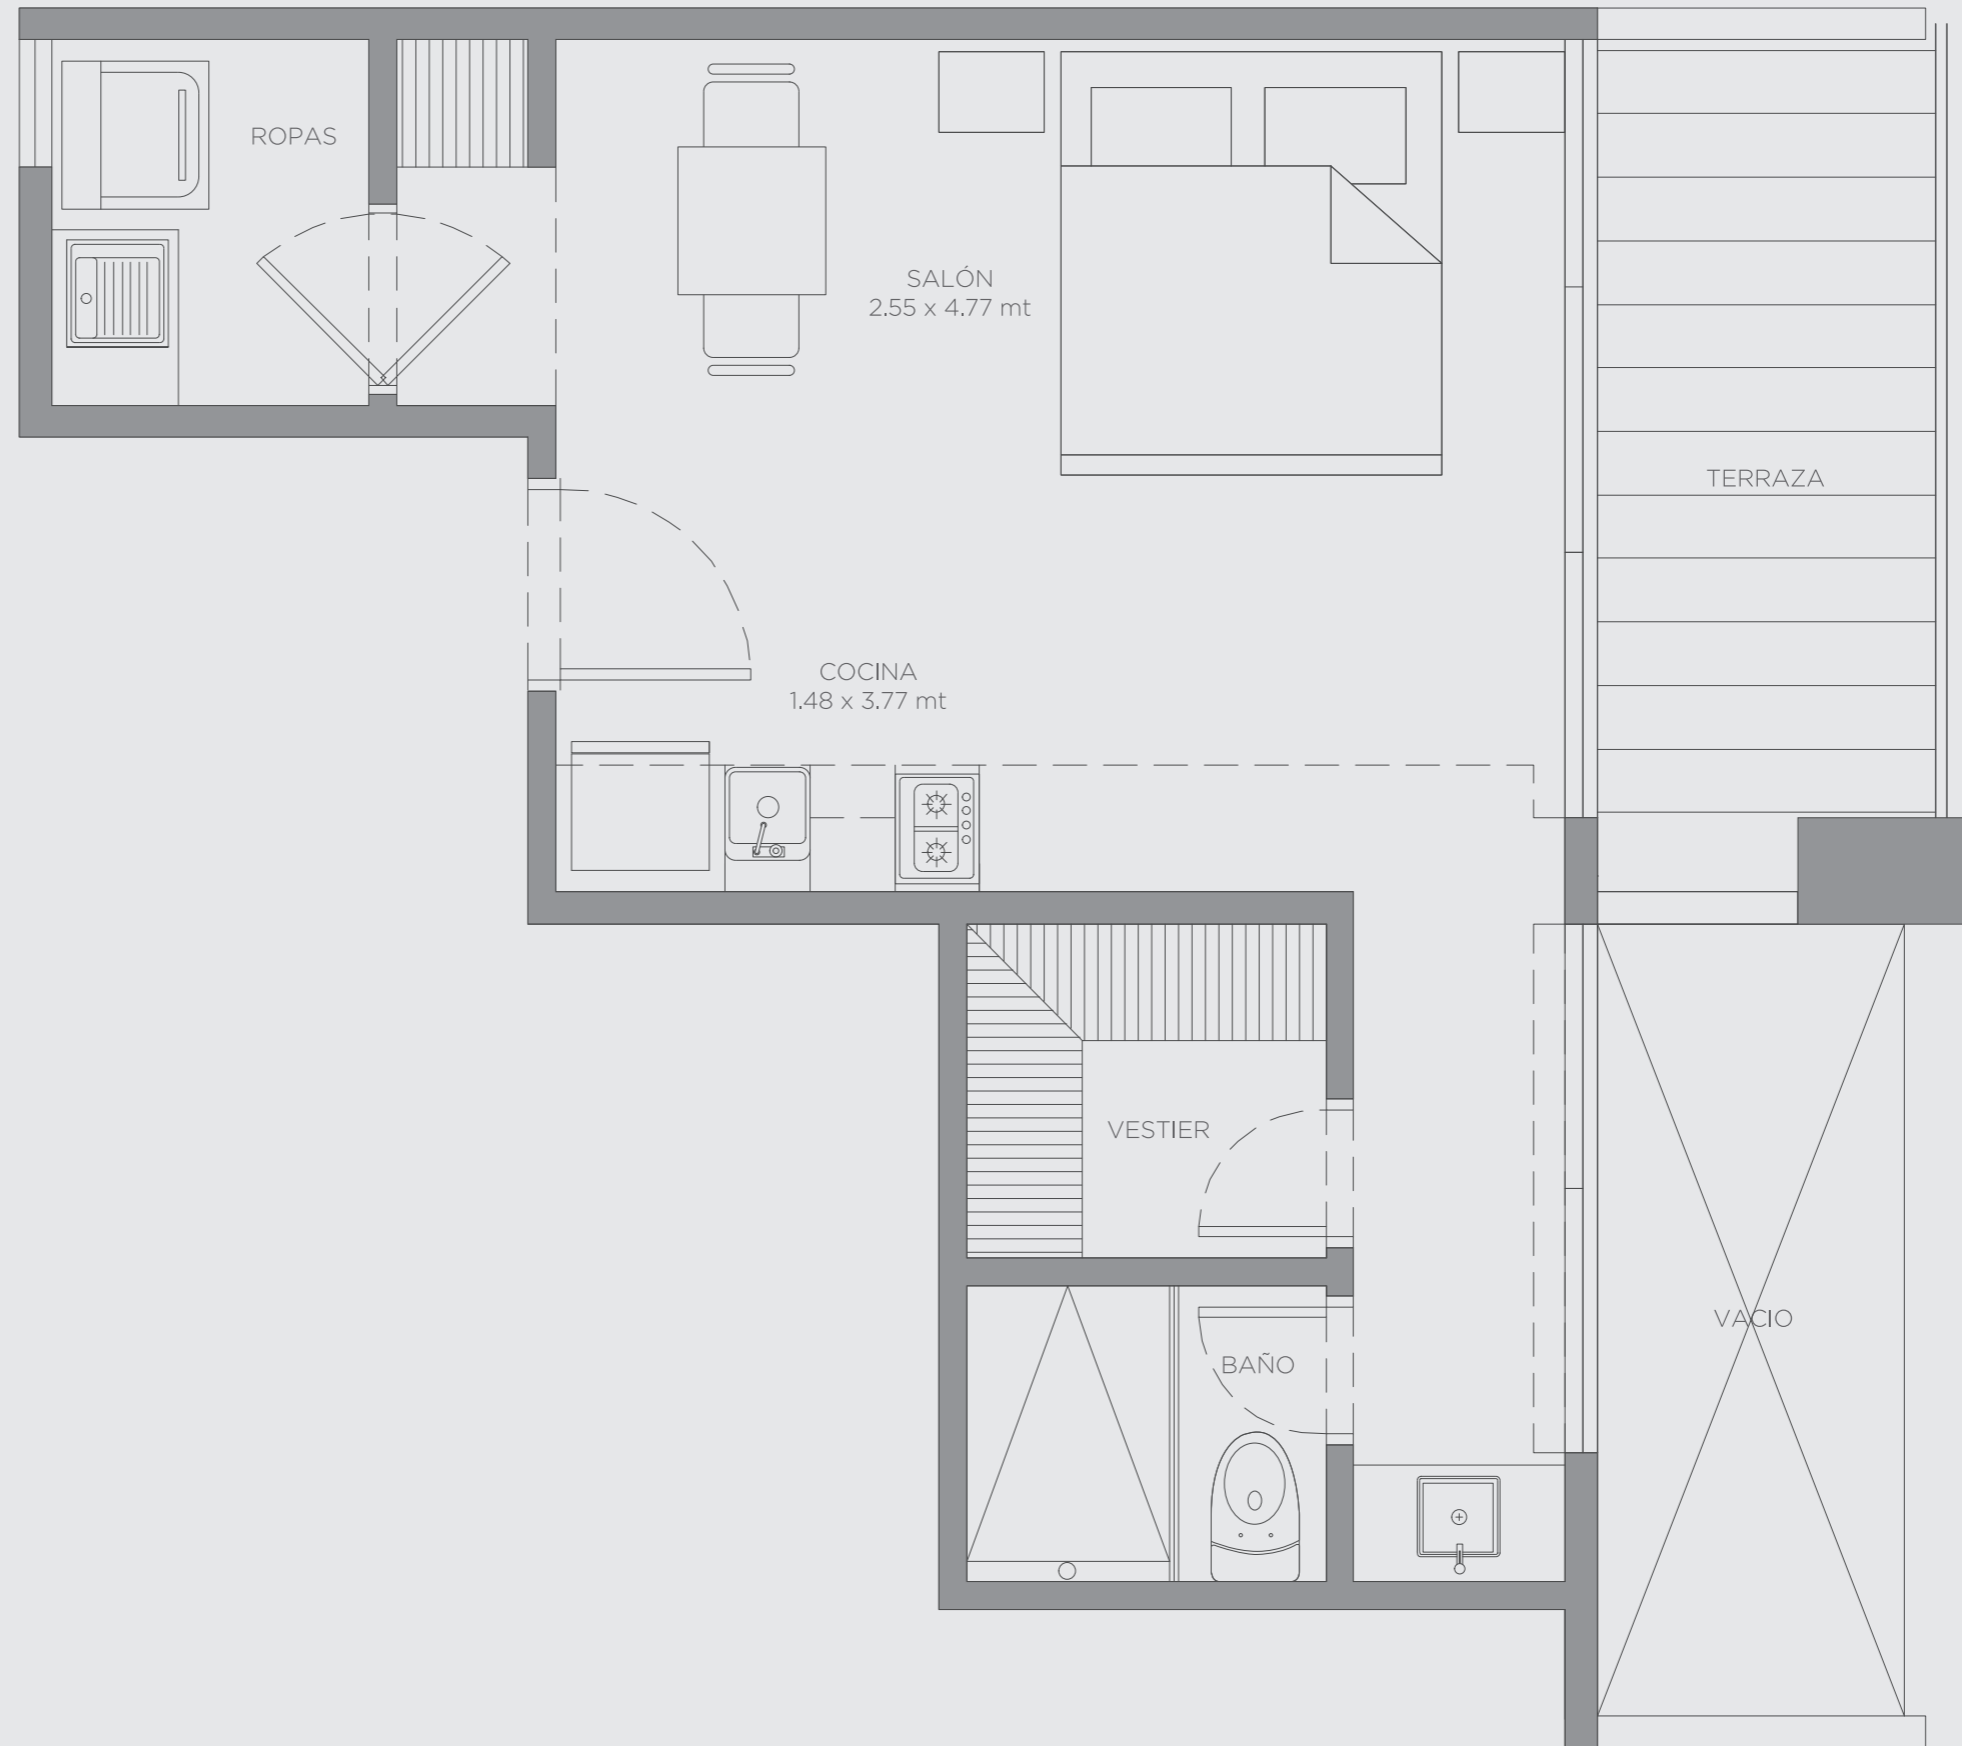

El dibujo mobiliario es indicativo, no hace parte de la entrega final del apartamento. - Este plano está sujeto a cambios y/o modificaciones, según coordinación técnica.