
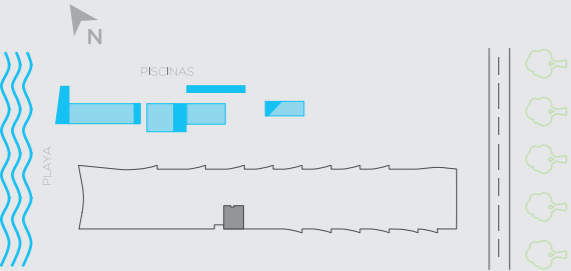


morros ✨ zoe

# Apartamento 608 B

Área Interna:	34.50 m <sup>2</sup>
Área Balcón:	16.00 m <sup>2</sup>
Área Total:	50.50 m <sup>2</sup>

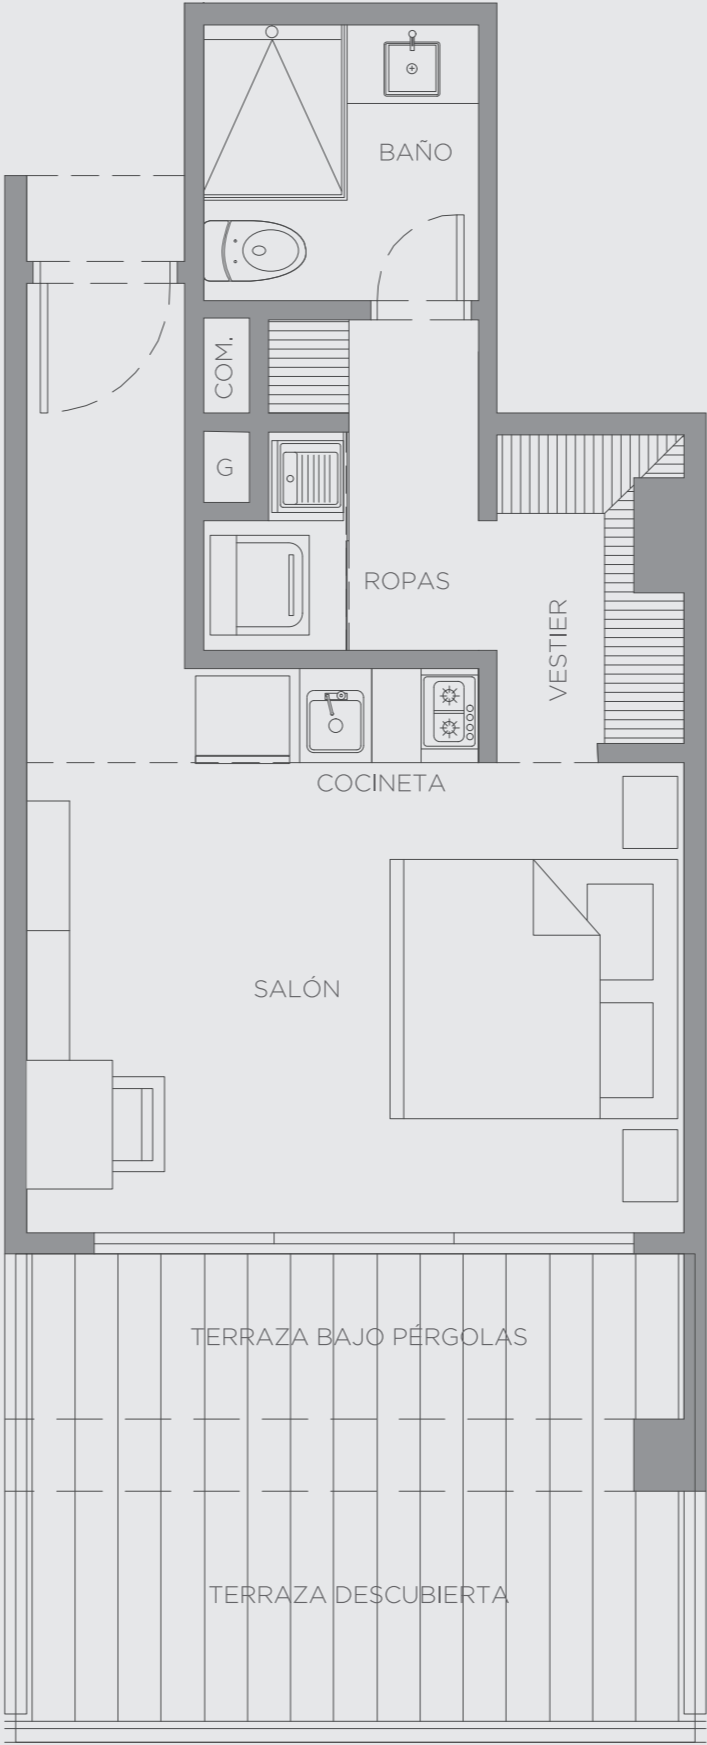

El dibujo mobiliario es indicativo, no hace parte de la entrega final del apartamento. - Este plano está sujeto a cambios y/o modificaciones, según coordinación técnica.